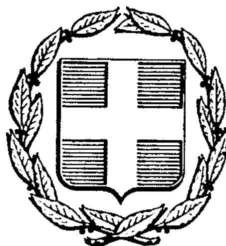


ΕΦΗΜΕΡΙΣ ΤΗΣ ΚΥΒΕΡΝΗΣΕΩΣ
ΤΗΣ ΕΛΛΗΝΙΚΗΣ ΔΗΜΟΚΡΑΤΙΑΣ

ΑΘΗΝΑ 18 ΜΑΡΤΙΟΥ 1986	ΤΕΥΧΟΣ ΤΕΤΑΡΤΟ	ΑΡΙΘΜΟΣ 195

ΠΕΡΙΕΧΟΜΕΝΑ

ΠΟΛΕΟΔΟΜΙΑ

ΑΠΟΦΑΣΕΙΣ

ΠΟΛΕΟΔΟΜΙΑ

ΑΠΟΦΑΣΕΙΣ

Αριθ. 7393 (1)

Καθορισμός ορίων και όρων και περιορισμών δόμησης στον οικισμό Ελληνικό του Ν. Κορινθίας.

Ο ΝΟΜΑΡΧΗΣ ΚΟΡΙΝΘΙΑΣ

Έχοντας υπόψη:

1. Τις διατάξεις του από 24.4.1985 ΠΔ (ΦΕΚ 181Δ/3.5.1985) «Περί τρόπου καθορισμού ορίων οικισμού της χώρας, κατηγορίες αυτών και καθορισμός όρων και περιορισμός δόμησης».

2. Τις προτάσεις των ιδιωτών μελετητών Μηχανικών, στους οποίους ανατέθηκε σχετική μελέτη στα πλαίσια του προγράμματος των ανοικτών πόλεων, που αφορούν στον προσδιορισμό των ορίων του υπόψη οικισμού.

3. Τα δελτία αρχιτεκτονικής αναγνώρισης των οικισμών που συμπληρώθηκαν από τους προαναφερόμενους μελετητές κατά τις υποδείξεις των σχετικών προδιαγραφών του ΥΧΟΠ.

4. Την 7629/2.10.1985 απόφασή μας για την κατηγοριοποίηση των οικισμών του Ν. Κορινθίας, που έχουν πληθυσμό μέχρι και 2.000 κατοίκους.

5. Τα πληθυσμιακά στοιχεία της τελευταίας απογραφής του Κράτους της ΕΣΥΕ.

6. Τις υπ' αριθ. 10/1.10.1985, 11/17.10.1985 και 13/8.11.85 γνωμοδοτήσεις του Συμβουλίου ΧΟΠ του Νομού.

7. Την υπ' αριθμ. 18/1985 απόφαση του Κοινοτικού Συμβουλίου αποφασίζουμε:

1. Καθορίζουμε το όριο του οικισμού Ελληνικού Ν. Κορινθίας με στοιχεία όπως αυτά φαίνονται στο συνοδευτικό της παρούσας σχεδιάγραμμα σε κλ. 1:5.000, που αποτελεί αναπόσπαστο μέρος της απόφασης αυτής και συντάχθηκε βάσει στοιχείων χαρτών και επί τόπου ελέγχου.

2. Καθορίζουμε τους ακόλουθους Γενικούς και Ειδικούς όρους και περιορισμούς δόμησης.

Α. ΓΕΝΙΚΟΙ ΟΡΟΙ ΔΟΜΗΣΗΣ

1. Εντός των ορίων του οικισμού Ελληνικού ισχύουν οι γενικοί όροι δόμησης που προβλέπονται απο το ΠΔ ΦΕΚ 181 Δ/3.5.1985 και θεωρούνται άρτια και οικοδομήσιμα τα γήπεδα με ελάχιστο εμβαδό 500 τ. μ.

2. Κατά παρέκκλιση εντός του ορίου του οικισμού θεωρούνται άρτια τα οικόπεδα με όποιο εμβαδό είχαν στις 3.5.1985 ημέρα Δημοσίευσης του από 24.4.1985 Διατάγματος.

3. α) Πριν από οποιαδήποτε κατάτμηση οικοπέδων εντός των ορίων του οικισμού θα πρέπει να θεωρείται το σχετικό τοπογραφικό διάγραμμα από το τμήμα Πολεοδομίας και Π. Ε. της Νομαρχίας ώστε να εξασφαλίζεται η συνέχεια των υπαρχόντων Κοινόχρηστων χώρων και η δημιουργία νέων Κοινόχρηστων χώρων στις διατάξεις της παρ. 1 του άρθρου 6 του από 24.4.1985 Διατάγματος.

β) Να εξασφαλίζεται οπωσδήποτε η συνέχεια των υφισταμένων ή εγκεχριμένων δρόμων του οικισμού.

Κατά τα λοιπά ισχύουν τα οριζόμενα στο Διάταγμα της 24.4.1985 (ΦΕΚ 181 Δ/3.5.1985).

Η παρούσα απόφαση με το σχεδιάγραμμα οριοθέτησης του οικισμού που τη συνοδεύει να δημοσιευθεί στην Εφημερίδα της Κυβερνήσεως.

Κόρινθος, 12 Δεκεμβρίου 1985

Ο Νομάρχης

ΑΝΑΣΤ. ΣΤΑΥΡΟΠΟΥΛΟΣ

ΕΠΕΞΗΓΗΜΑΤΙΚΟ ΣΗΜΕΙΩΜΑ ΠΕΡΙΓΡΑΦΗΣ ΟΡΙΩΝ — ΝΟΜΟΣ ΚΟΡΙΝΘΙΑΣ, Οικισμός: Άνω Λουτρό.

1. Οικοδομή παρά την διασταύρωση του επαρχιακού δρόμου και του δρόμου του οικισμού.

2. Σημείο τομής της κάθετης πάνω στον επαρχιακό δρόμο με το δρόμο του οικισμού.

3. Σημείο του δρόμου του οικισμού.

4. Σημείο διασταύρωσης των δρόμων του οικισμού.

5. Σημείο δρόμου του οικισμού.

6. Σημείο διασταύρωσης των δρόμων του οικισμού.

7. Σημείο πάνω στη ραχούλα απέχον από το δρόμο του οικισμού 25 μ. μετρημένα πάνω στο χάρτη.

8. Σημείο πάνω στη ραχούλα απέχον από το δρόμο του οικισμού 40 μετρ. μετρημένα πάνω στο χάρτη.

9. Σημείο τομής της ευθυγραμμίας που ορίζουν τα σημεία 10 και 21 με το δρόμο του οικισμού.

10. Οικοδομή στην άκρη του φρυδιού.


11. Οικοδομή στην άκρη του φρυδιού.
12. Σημείο διασταύρωσης δρόμων του οικισμού.
13. Σημείο τομής του κύκλου ακτίνας 300 μετρ. με το δρόμο του χωριού.
14. Σημείο του κύκλου ακτίνας 300 μετρ. ή αλλιώς σημείο της [illegible] του απόκρημνου εδάφους.
15. Σημείο της βάσης του απόκρημνου εδάφους.
16. Σημείο της βάσης του απόκρημνου εδάφους.
17. Σημείο της βάσης του απόκρημνου εδάφους στο τέλος του, έχον από τον επαρχιακό δρόμο 100 μετρ.
18. Σημείο της κάθετης στον επαρχιακό δρόμο στο σημείο 19 απέχον από αυτόν 100 μετρ.
19. Κτίριο Δημοτικού Σχολείου.
20. Κεντρικό σημείο του οικισμού, μικρό πλάτωμα σαν πλατεία.
21. Εκκλησία Νεκροταφείου.

Συνοδεύουν την 7059/12.12.1985 απόφαση Νομάρχη.

Κόρινθος, 16 Δεκεμβρίου 1985

Η Επιβλέπουσα
ΑΝΝΑ ΑΛΑΤΖΑΚΗ

Ο Προϊστάμενος
ΘΥΜΙΟΣ ΣΚΟΥΡΛΕΤΟΣ

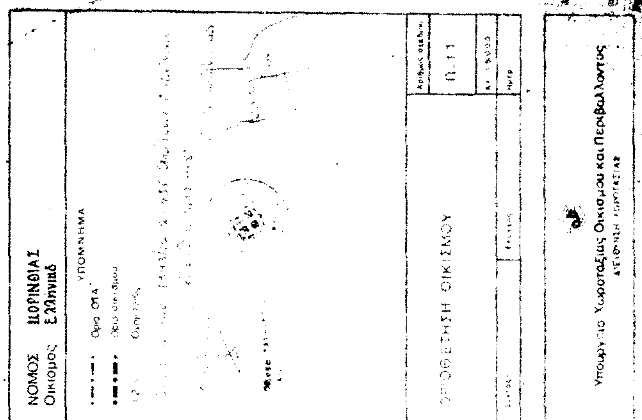
ΝΟΜΟΣ ΚΟΡΙΝΘΙΑΣ
Οικισμός Ελληνικό
ΥΠΟΜΝΗΜΑ
ΟΡΙΟΘΕΤΗΣΗ ΟΙΚΙΣΜΟΥ
Υπουργείο Χωροταξίας Οικισμού και Περιβάλλοντος

Αριθ. 6556 (2)

Καθορισμός ορίων και όρων και περιορισμών δόμησης στον οικισμό Κάτω και Άνω Ταρσό του Ν. Κορινθίας.

Ο ΝΟΜΑΡΧΗΣ ΚΟΡΙΝΘΙΑΣ

Έχοντας υπόψη:

1. Τις διατάξεις του από 24.4.1985 ΠΔ (ΦΕΚ 181Δ/3.5.1985) «Περί τρόπου καθορισμού ορίων οικισμού της χώρας, κατηγορίες αυτών και καθορισμός όρων και περιορισμός δόμησης».

2. Τις προτάσεις των ιδιωτών μελετητών Μηχανικών, στους οποίους ανατέθηκε σχετική μελέτη στα πλαίσια του προγράμματος των ανοικτών πόλεων, που αφορούν στον προσδιορισμό των ορίων του υπόψη οικισμού.

3. Τα δελτία αρχιτεκτονικής αναγνώρισης των οικισμών που συμπληρώθηκαν από τους προαναφερόμενους μελετητές κατά τις υποδείξεις των σχετικών προδιαγραφών του ΥΧΟΠ.

4. Την υπ' αριθμ. 7629/2.10.1985 απόφασή μας για την κατηγοριοποίηση των οικισμών του Ν. Κορινθίας, που έχουν πληθυσμό μέχρι και 2.000 κατοίκους.

5. Τα πληθυσμιακά στοιχεία της τελευταίας απογραφής του Κράτους της ΕΣΥΕ.

6. Τις υπ' αριθμ. 10/1.10.1985, 11/17.10.1985 και 13/8.11.85 γνωμοδοτήσεις του Συμβουλίου ΧΟΠ του Νομού.

7. Την παρ. 5 του άρθρου 3 του Π.Δ. της 24.4.85, αποφασίζουμε:

1. Καθορίζουμε το όριο του οικισμού Κάτω και Άνω Ταρσού Ν. Κορινθίας με στοιχεία όπως αυτά φαίνονται στο συνοδευτικό της παρούσας σχεδιάγραμμα σε κλ. 1:5.000, που αποτελεί αναπόσπαστο μέρος της απόφασης αυτής και συντάχθηκε βάσει στοιχείων χαρτών και επί τόπου ελέγχου.

2. Καθορίζουμε τους ακόλουθους Γενικούς και Ειδικούς όρους και περιορισμούς Δόμησης.

Α. ΓΕΝΙΚΟΙ ΟΡΟΙ ΔΟΜΗΣΗΣ

1. Εντός των ορίων του οικισμού Κάτω και Άνω Ταρσού ισχύουν οι γενικοί όροι δόμησης που προβλέπονται απο το ΠΔ ΦΕΚ 181 Δ/3.5.1985 και θεωρούνται άρτια και οικοδομήσιμα τα γήπεδα με ελάχιστο εμβαδό 500 τ. μ.

2. Κατά παρέκκλιση εντός του ορίου του οικισμού θεωρούνται άρτια τα οικόπεδα με όποιο εμβαδό είχαν στις 3.5.1985 ημέρα Δημοσίευσης του από 24.4.1985 Διατάγματος.

3. α) Πριν από οποιαδήποτε κατάτμηση οικοπέδων εντός των ορίων του οικισμού θα πρέπει να θεωρείται το σχετικό τοπογραφικό διάγραμμα από το τμήμα Πολεοδομίας και Π. Ε. της Νομαρχίας ώστε να εξασφαλίζεται η συνέχεια των υπαρχόντων Κοινόχρηστων χώρων και η δημιουργία νέων Κοινόχρηστων χώρων στις διατάξεις της παρ. 1 του άρθρου 6 του από 24.4.1985 Διατάγματος.

β) Να εξασφαλίζεται οπωσδήποτε η συνέχεια των υφισταμένων ή εγκεκριμένων δρόμων του οικισμού.

Κατά τα λοιπά ισχύουν τα οριζόμενα στο Διάταγμα της 24.4.1985 (ΦΕΚ 181 Δ/3.5.1985).

Η απόφαση αυτή με το σχεδιάγραμμα οριοθέτησης του οικισμού που τη συνοδεύει να δημοσιευθεί στην Εφημερίδα της Κυβερνήσεως.

Κόρινθος, 12 Δεκεμβρίου 1985

Ο Νομάρχης
ΑΝΑΣΤ. ΣΤΑΥΡΟΠΟΥΛΟΣ

ΕΠΕΞΗΓΗΜΑΤΙΚΟ ΣΗΜΕΙΩΜΑ ΠΕΡΙΓΡΑΦΗΣ ΟΡΙΩΝ

ΝΟΜΟΣ ΚΟΡΙΝΘΙΑΣ
Οικισμός: Ελληνικό


1. Οικοδομή: Όνομα ιδιοκτήτη: Χάντης Βασίλης.
2. Σημείο του επαρχιακού δρόμου.
3. Σημείο του επαρχιακού δρόμου απέναντι από τη διασταύρωση του δρόμου του οικισμού προς κεραία Ο.Τ.Ε.
4. Σημείο τομής του επαρχιακού δρόμου με το κύκλο ακτίνας 300 μετρ.
5. Σημείο του κύκλου ακτίνας 300 μετρ.
6. Σημείο τομής του κύκλου ακτίνας 300 μετρ. με το μονοπάτι.
7. Σημείο τομής της ευθυγραμμίας που ορίζουν τα σημεία 6 και 8 με το δρόμο του οικισμού προς την κεραία του Ο.Τ.Ε.
8. Σημείο τομής της ευθυγρμμίας που ορίζουν τα σημεία 10 και 9 με τη μισγάγγεια.
9. Οικοδομή: Όνομα ιδιοκτήτη: Μανθόπουλος Κώστας.
10. Οικοδομή: Όνομα ιδιοκτήτη: Γαρούφος Θεοφάνης.
11. Οικοδομή: Όνομα ιδιοκτήτη: Παλαιολόγος Γιώργος.
12. Οικοδομή: Όνομα ιδιοκτήτη: Δελής Ηλίας.
13. Οικοδομή: Όνομα ιδιοκτήτη: Δελής Χρίστος.
14. Οικοδομή: Όνομα ιδιοκτήτη: Αλογογιάννης Κώστας. (Βόρειο άκρο).
15. Σημείο του δρόμου του οικισμού απέναντι από το σημείο 14.
16. Σημείο του δρόμου του οικισμού.
17. Οικοδομή: Όνομα ιδιοκτήτη: Ταρνάρης Γιάννης.
18. Οικοδομή: Όνομα ιδιοκτήτη: Ταρνάρης Βλάσης.
19. Σημείο καμπής του δρόμου του οικισμού.
20. Σημείο απέχον από το εσωτερικό σημείο της καμπής του δρόμου του οικισμού 40 μετρ. μετρημένα πάνω στο χάρτη.
21. Σημείο απέχον από το σημείο 28- 60 μετρ. μετρημένα πάνω στο χάρτη.
22. Σημείο του δρόμου του οικισμού στην προέκταση της γραμμής που ορίζουν τα σημεία 20 και 21.
23. Σημείο του δρόμου του οικισμού απέναντι από το σημείο 27.
24. Κεντρικό σημείο του οικισμού.
25. Εκκλησία του οικισμού.
26. Οικοδομή: Όνομα ιδιοκτήτη: Χάντης Δημήτρης.
27. Οικοδομή: Όνομα ιδιοκτήτη: Κόρας Κώστας.
28. Οικοδομή: Όνομα ιδιοκτήτη: Μεταξάς Νίκος.(ερείπειο).
29. Οικοδομή: Όνομα ιδιοκτήτη: Μεταξάς Νίκος.
30. Οικοδομή: Όνομα ιδιοκτήτη: Παλαιολόγος Γιώργος.
31. Οικοδομή: Όνομα ιδιοκτήτη: Αλογογιάννης Γιάννης.
32. Κεραία Ο.Τ.Ε.
33. Κεραία Ο.Τ.Ε.

Συνοδεύουν την 7393/12.12.1985 απόφαση Νομάρχη.

Κόρινθος, 16 Δεκεμβρίου 1985

Η Επιβλέπουσα
ΑΝΝΑ ΑΛΑΤΖΑΚΗ

Ο Προϊστάμενος
ΘΥΜΙΟΣ ΣΚΟΥΡΛΕΤΟΣ

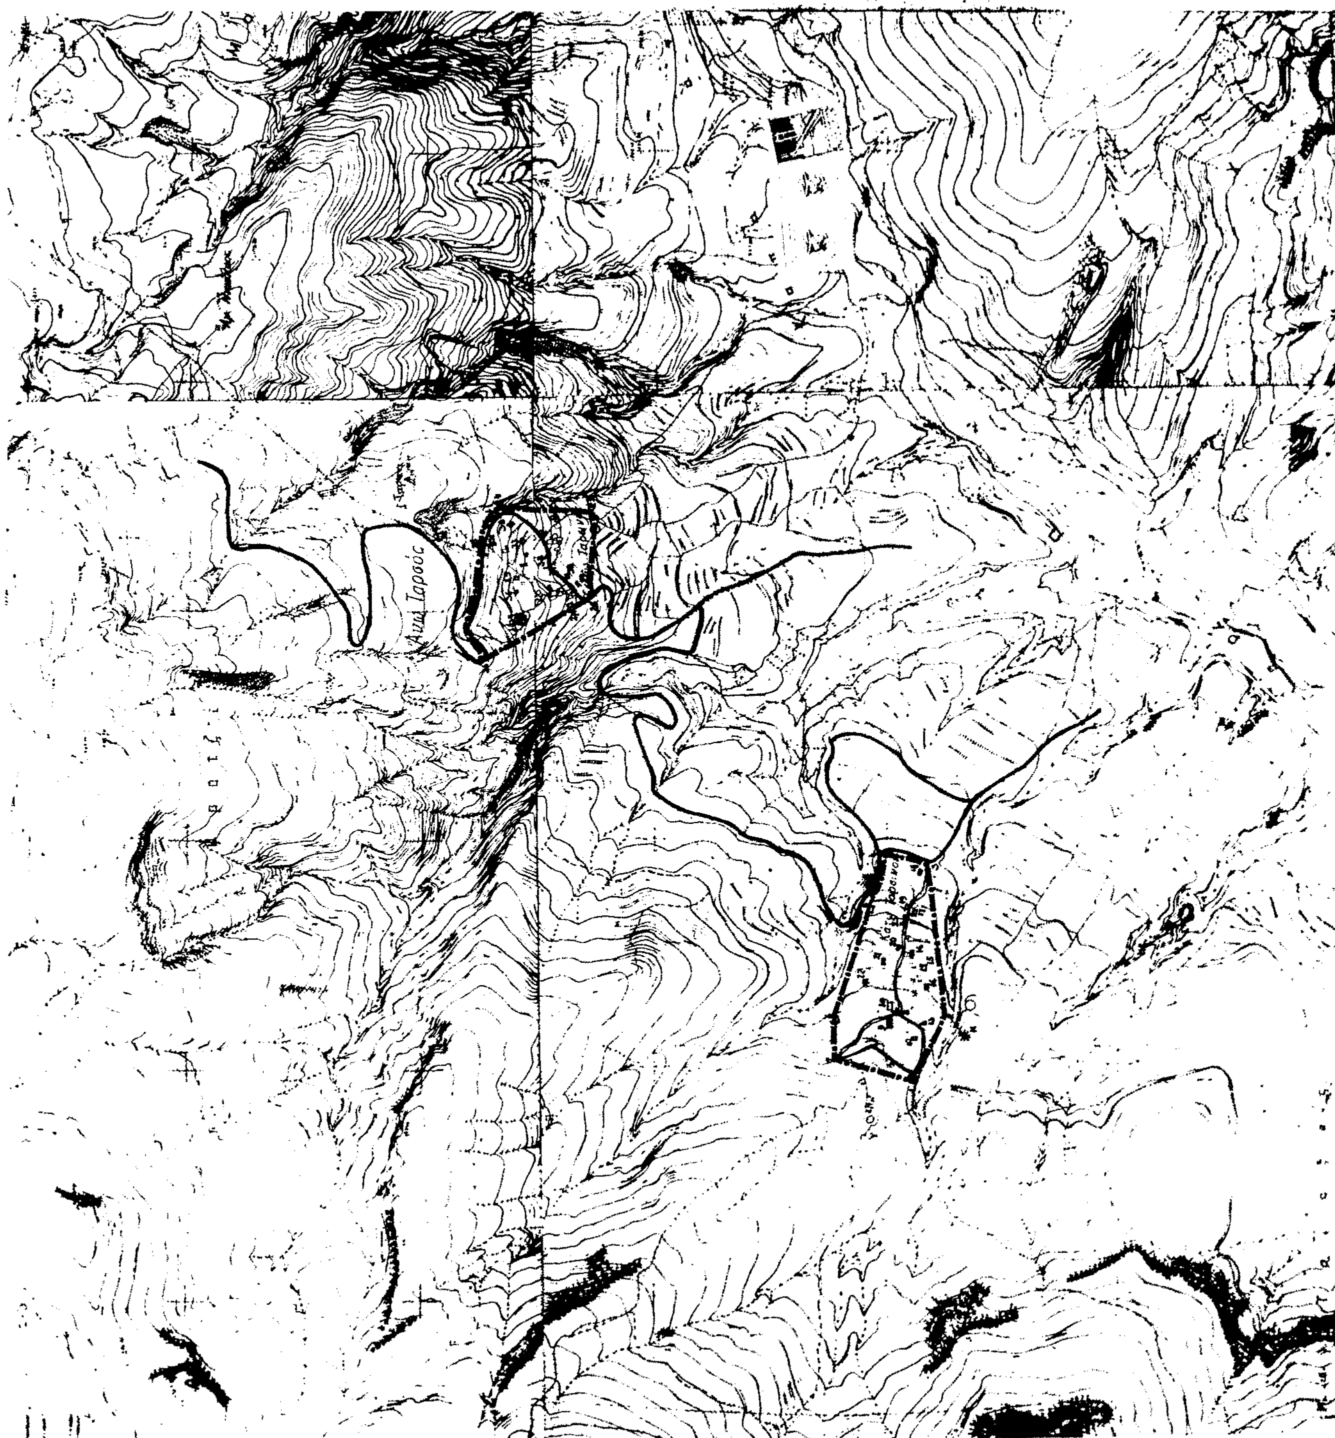
ΝΟΜΟΣ ΚΟΡΙΝΘΙΑΣ
Οικισμός, Άνω Ταρσός και Κάτω Ταρσός
ΥΠΟΜΝΗΜΑ
Όριο ΟΤΑ
Όριο οικισμού
Ονομασίες
ΟΡΙΟΘΕΤΗΣΗ ΟΙΚΙΣΜΟΥ
Π.1.1
Υπουργείο Χωροταξίας Οικισμού και Περιβάλλοντος
ΔΙΕΥΘΥΝΣΗ ΧΩΡΟΤΑΞΙΑΣ
Άνω Ταρσός

Αριθ. 2059 (3)

Καθορισμός ορίων και όρων και περιορισμών δόμησης στο οικισμό Άνω Λουτρό του Ν. Κορινθίας.

Ο ΝΟΜΑΡΧΗΣ ΚΟΡΙΝΘΙΑΣ

Έχοντας υπόψη:

1. Τις διατάξεις του από 24.4.1985 ΠΔ (ΦΕΚ 181Δ/3.5.1985) «Περί τρόπου καθορισμού ορίων οικισμού της χώρας, κατηγορίες αυτών και καθορισμός όρων και περιορισμός δόμησ...».

2. Τις προτάσεις των ιδιωτών μελετητών Μηχανικών, στους οποίους ανατέθηκε σχετική μελέτη στα πλαίσια του προγράμματος των ανοικτών πόλεων, που αφορούν στον προσδιορισμό των ορίων του υπόψη οικισμού.

3. Τα δελτία αρχιτεκτονικής αναγνώρισης των οικισμών που συμπληρώθηκαν από τους προαναφερόμενους μελετητές κατά τις υποδείξεις των σχετικών προδιαγραφών του ΥΧΟΠ.

4. Την υπ' αριθμ. 7629/2.10.1985 απόφασή μας για την κατηγοριοποίηση των οικισμών του Ν. Κορινθίας, που έχουν πληθυσμό μέχρι και 2.000 κατοίκους.

5. Τα πληθυσμιακά στοιχεία της τελευταίας απογραφής του Κράτους της ΕΣΥΕ.

6. Τις υπ' αριθμ. 10/1.10.1985, 11/17.10.1985 και 13/8.11.85 γνωμοδοτήσεις του Συμβουλίου ΧΟΠ του Νομού.

7. Την υπ' αριθμ. 59/1985 απόφαση του Κοινοτικού Συμβουλίου, αποφασίζουμε:

1. Καθορίζουμε το όριο του οικισμού Άνω Λουτρού Ν. Κορινθίας με στοιχεία όπως αυτά φαίνονται στο συνοδευτικό της παρούσας σχεδιάγραμμα σε κλ. 1:5.000, που αποτελεί αναπόσπαστο μέρος της απόφασης αυτής και συντάχθηκε βάσει στοιχείων χαρτών και επί τόπου ελέγχου.

2. Καθορίζουμε τους ακόλουθους Γενικούς και Ειδικούς όρους και περιορισμούς Δόμησης.

Α. ΓΕΝΙΚΟΙ ΟΡΟΙ ΔΟΜΗΣΗΣ

1. Εντός των ορίων του οικισμού Άνω Λουτρού ισχύουν οι γενικοί όροι δόμησης που προβλέπονται από το ΠΔ ΦΕΚ 181 Δ/3.5.1985 και θεωρούνται άρτια και οικοδομήσιμα τα γήπεδα με ελάχιστο εμβαδό 500 τ. μ.

2. Κατά παρέκκλιση εντός του ορίου του οικισμού θεωρούνται άρτια τα οικόπεδα με όποιο εμβαδό είχαν στις 3.5.1985 ημέρα Δημοσίευσης του από 24.4.1985 Διατάγματος.

3. α) Πριν από οποιαδήποτε κατάτμηση οικοπέδων εντός των ορίων του οικισμού θα πρέπει να θεωρείται το σχετικό τοπογραφικό διάγραμμα από το τμήμα Πολεοδομίας και Π. Ε. της Νομαρχίας ώστε να εξασφαλίζεται η συνέχεια των υπαρχόντων Κοινόχρηστων χώρων και η δημιουργία νέων Κοινόχρηστων χώρων στις διατάξεις της παρ. 1 του άρθρου 6 του από 24.4.1985 Διατάγματος.

β) Να εξασφαλίζεται οπωσδήποτε η συνέχεια των υφισταμένων ή εγκεκριμένων δρόμων του οικισμού.

Κατά τα λοιπά ισχύουν τα οριζόμενα στο Διάταγμα της 24.4.1985 (ΦΕΚ 181 Δ/3.5.1985).

Η απόφαση αυτή με το σχεδιάγραμμα οριοθέτησης του οικισμού που τη συνοδεύει να δημοσιευθεί στην Εφημερίδα της Κυβερνήσεως.

Κόρινθος, 12 Δεκεμβρίου 1985
Ο Νομάρχης
ΑΝΑΣΤ. ΣΤΑΥΡΟΠΟΥΛΟΣ

ΕΠΕΞΗΓΗΜΑΤΙΚΟ ΣΗΜΕΙΩΜΑ ΠΕΡΙΓΡΑΦΗΣ ΟΡΙΩΝ — ΝΟΜΟΣ ΚΟΡΙΝΘΙΑΣ — Οικισμός Άνω και Κάτω Ταρσός


1. Οικοδομή: Όνομα ιδιοκτήτη: Κληρονόμοι Γεωργίου Ιωάννου.
2. Σημείο αρχής απότομων κλήσεων ρεματιάς επί της ευθυγραμμίας που ορίζουν τα σημεία 11 και 14 και σε απόσταση μετρημένη πάνω στο χάρτη από το σημείο 11 55 μτρ.
3. Σημείο διασταύρωσης του επαρχιακού δρόμου με τον εσωτερικό δρόμο του οικισμού.
4. Σημείο διασταύρωσης των δύο κλάδων του επαρχιακού δρόμου.
5. Σημείο του πρανούς μεταξύ οικισμού και δρόμου στο χάλασμα ιδιοκτησίας Παναγή Κανέλλου.
6. Οικοδομή: Όνομα ιδιοκτήτη: Σοφία Παπαγγελοπούλου.
7. Σημείο διασταύρωσης δρόμων. Δημόσια βρύση.
8. Κεντρικό σημείο του οικισμού.
9. Εκκλησία Ευαγγελισμός της Θεοτόκου.
10. Κτήριο Δημοτικού Σχολείου.
11. Εκκλησία Κοίμηση της Θεοτόκου. Κηρυγμένο μνημείο.
12. Καφενείο.
13. Εικονοστάσι.
14. Οικοδομή: Όνομα ιδιοκτήτη: Γκαραβέλος Γιώργος.
15. Οικοδομή: Όνομα ιδιοκτήτη: Παπαδόπουλος Απόστολος.
16. Οικοδομή: Όνομα ιδιοκτήτη: Κληρονόμοι Χρονόπουλου Απόστολου.
17. Οικοδομή: Όνομα ιδιοκτήτη: Ανδρούτσος Ευάγγελος.
18. Οικοδομή: Όνομα ιδιοκτήτη: Τσελώνης Γεώργιος.
19. Οικοδομή: Όνομα ιδιοκτήτη: Κληρονόμοι Ανδρούτσου Ν.
20. Χάλασμα: Όνομα ιδιοκτήτη: Λάσκου Κωνσταντίνου.
21. Χάλασμα: Όνομα ιδιοκτήτη: Καραχάλιου Κωνσταντίνου.
22. Οικοδομή: Όνομα ιδιοκτήτη: Τσετσώνης Μηχάλης.
23. Οικοδομή: Όνομα ιδιοκτήτη: Λάσκος Κωνσταντίνος.
24. Σημείο στροφής της επαρχιακής οδού απέναντι από το σημείο 32.
25. Σημείο της επαρχιακής οδού απέναντι από το σημείο 31.
26. Σημείο στροφής της επαρχιακής οδού.
27. Οικοδομή: Όνομα ιδιοκτήτη: Τσελώνης Παναγιώτης.
28. Σημείο στροφής της επαρχιακής οδού.
29. Οικοδομή: Όνομα ιδιοκτήτη: Τσατσούρης Κώστας.
30. Οικοδομή: Όνομα ιδιοκτήτη: Μίχος Αριστείδης.
31. Οικοδομή: Όνομα ιδιοκτήτη: Καραμπέτσος Παναγιώτης.
32. Οικοδομή: Όνομα ιδιοκτήτη: Σταυρόπουλος Χαράλαμπος.
33. Οικοδομή: Όνομα ιδιοκτήτη: Ραχανιώτης Γιάννης.
34. Οικοδομή: Όνομα ιδιοκτήτη: Θωμόπουλος.
35. Καφενείο.
36. Οικοδομή: Όνομα ιδιοκτήτη: Κατσιάκος Πέτρος.
37. Εκκλησία.
38. Δημόσια βρύση και πλάτανος, Κεντρικό σημείο του οικισμού.
39. Οικοδομή: Όνομα ιδιοκτήτη: Παναγόπουλος Σπύρος.
40. Οικοδομή: Όνομα ιδιοκτήτη: Τσελώνης Παναγιώτης.

Συνοδεύουν την 6556/12.12.1985 απόφαση Νομάρχη.

Κόρινθος, 16 Δεκεμβρίου 1985

Η Επιβλέπουσα
ΑΝΝΑ ΑΛΑΤΖΑΚΗ

Ο Προϊστάμενος
ΘΥΜΙΟΣ ΣΚΟΥΡΛΕΤΟΣ

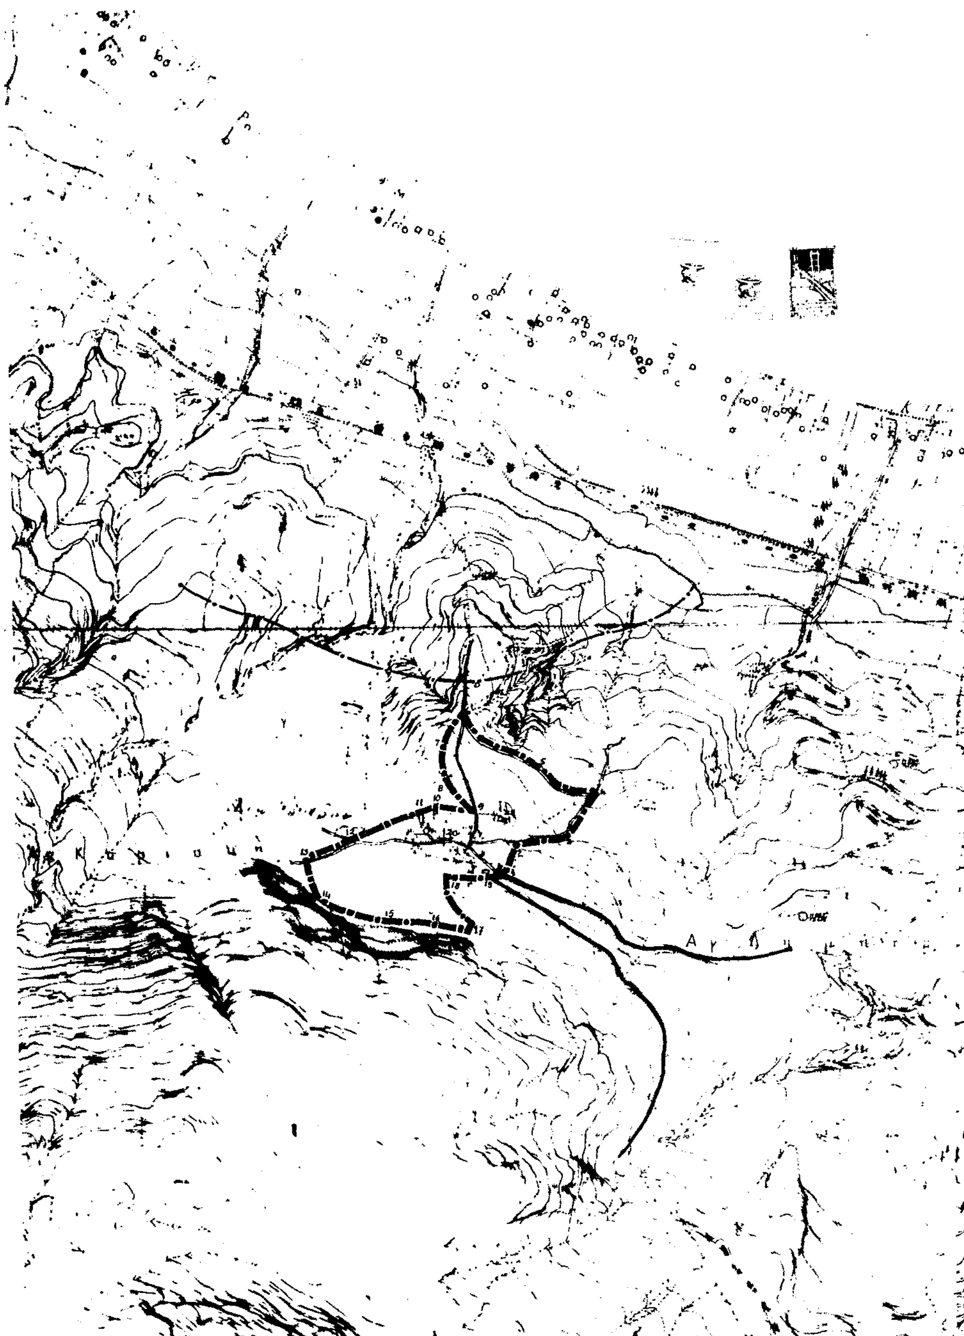

ΝΟΜΟΣ ΚΟΡΙΝΘΙΑΣ
Οικισμος Άνω Λουτρά

ΥΠΟΜΝΗΜΑ

Όρια ΟΤΑ

Ορόσημα

ΟΡΙΟΘΕΤΗΣΗ ΟΙΚΙΣΜΟΥ

Σύνταξη

Υπουργειο Χωροταξιας Οικισμου και Περιβαλλοντος
ΔΙΕΥΘΥΝΣΗ ΧΩΡΟΤΑΞΙΑΣ